


2-8
RUE GASTON REBUFFAT
PARIS - XIX^{ÈME}

loci anima©
ARCHITECTURE, DESIGN & URBANISME

//DWS


- 1 PLANS

rez-de-jardin

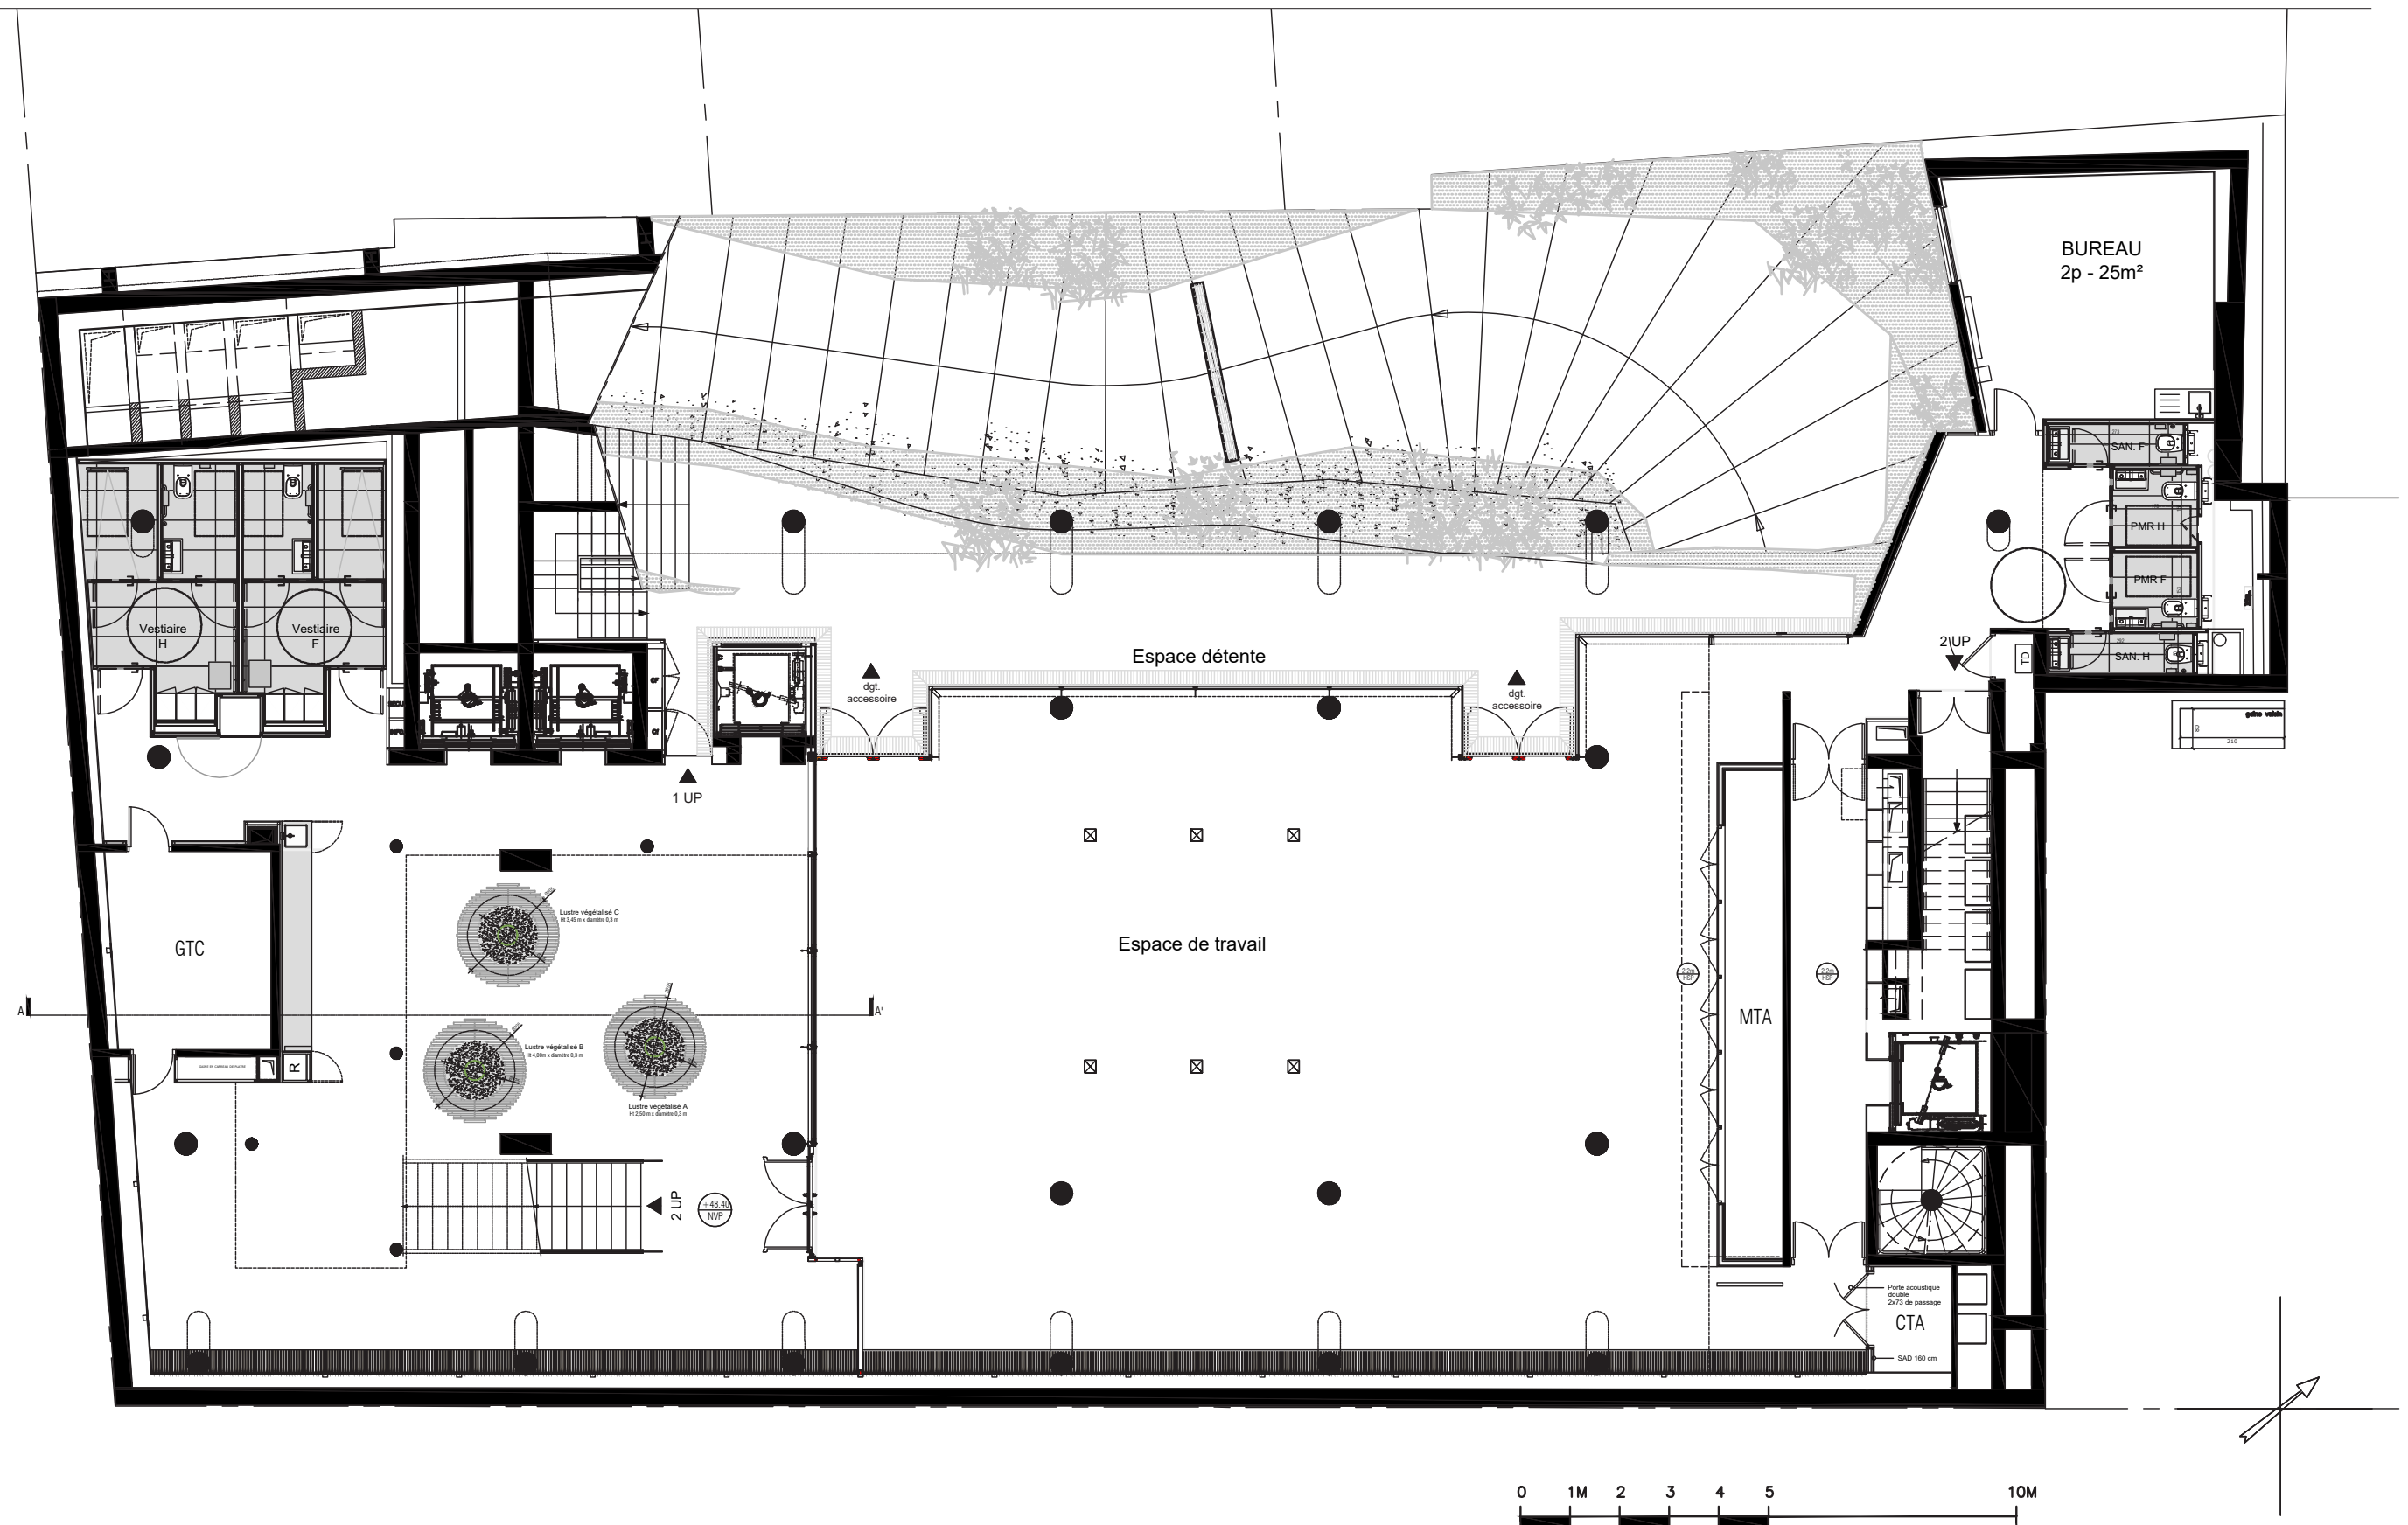


0 PLANS

rez-de-chaussée

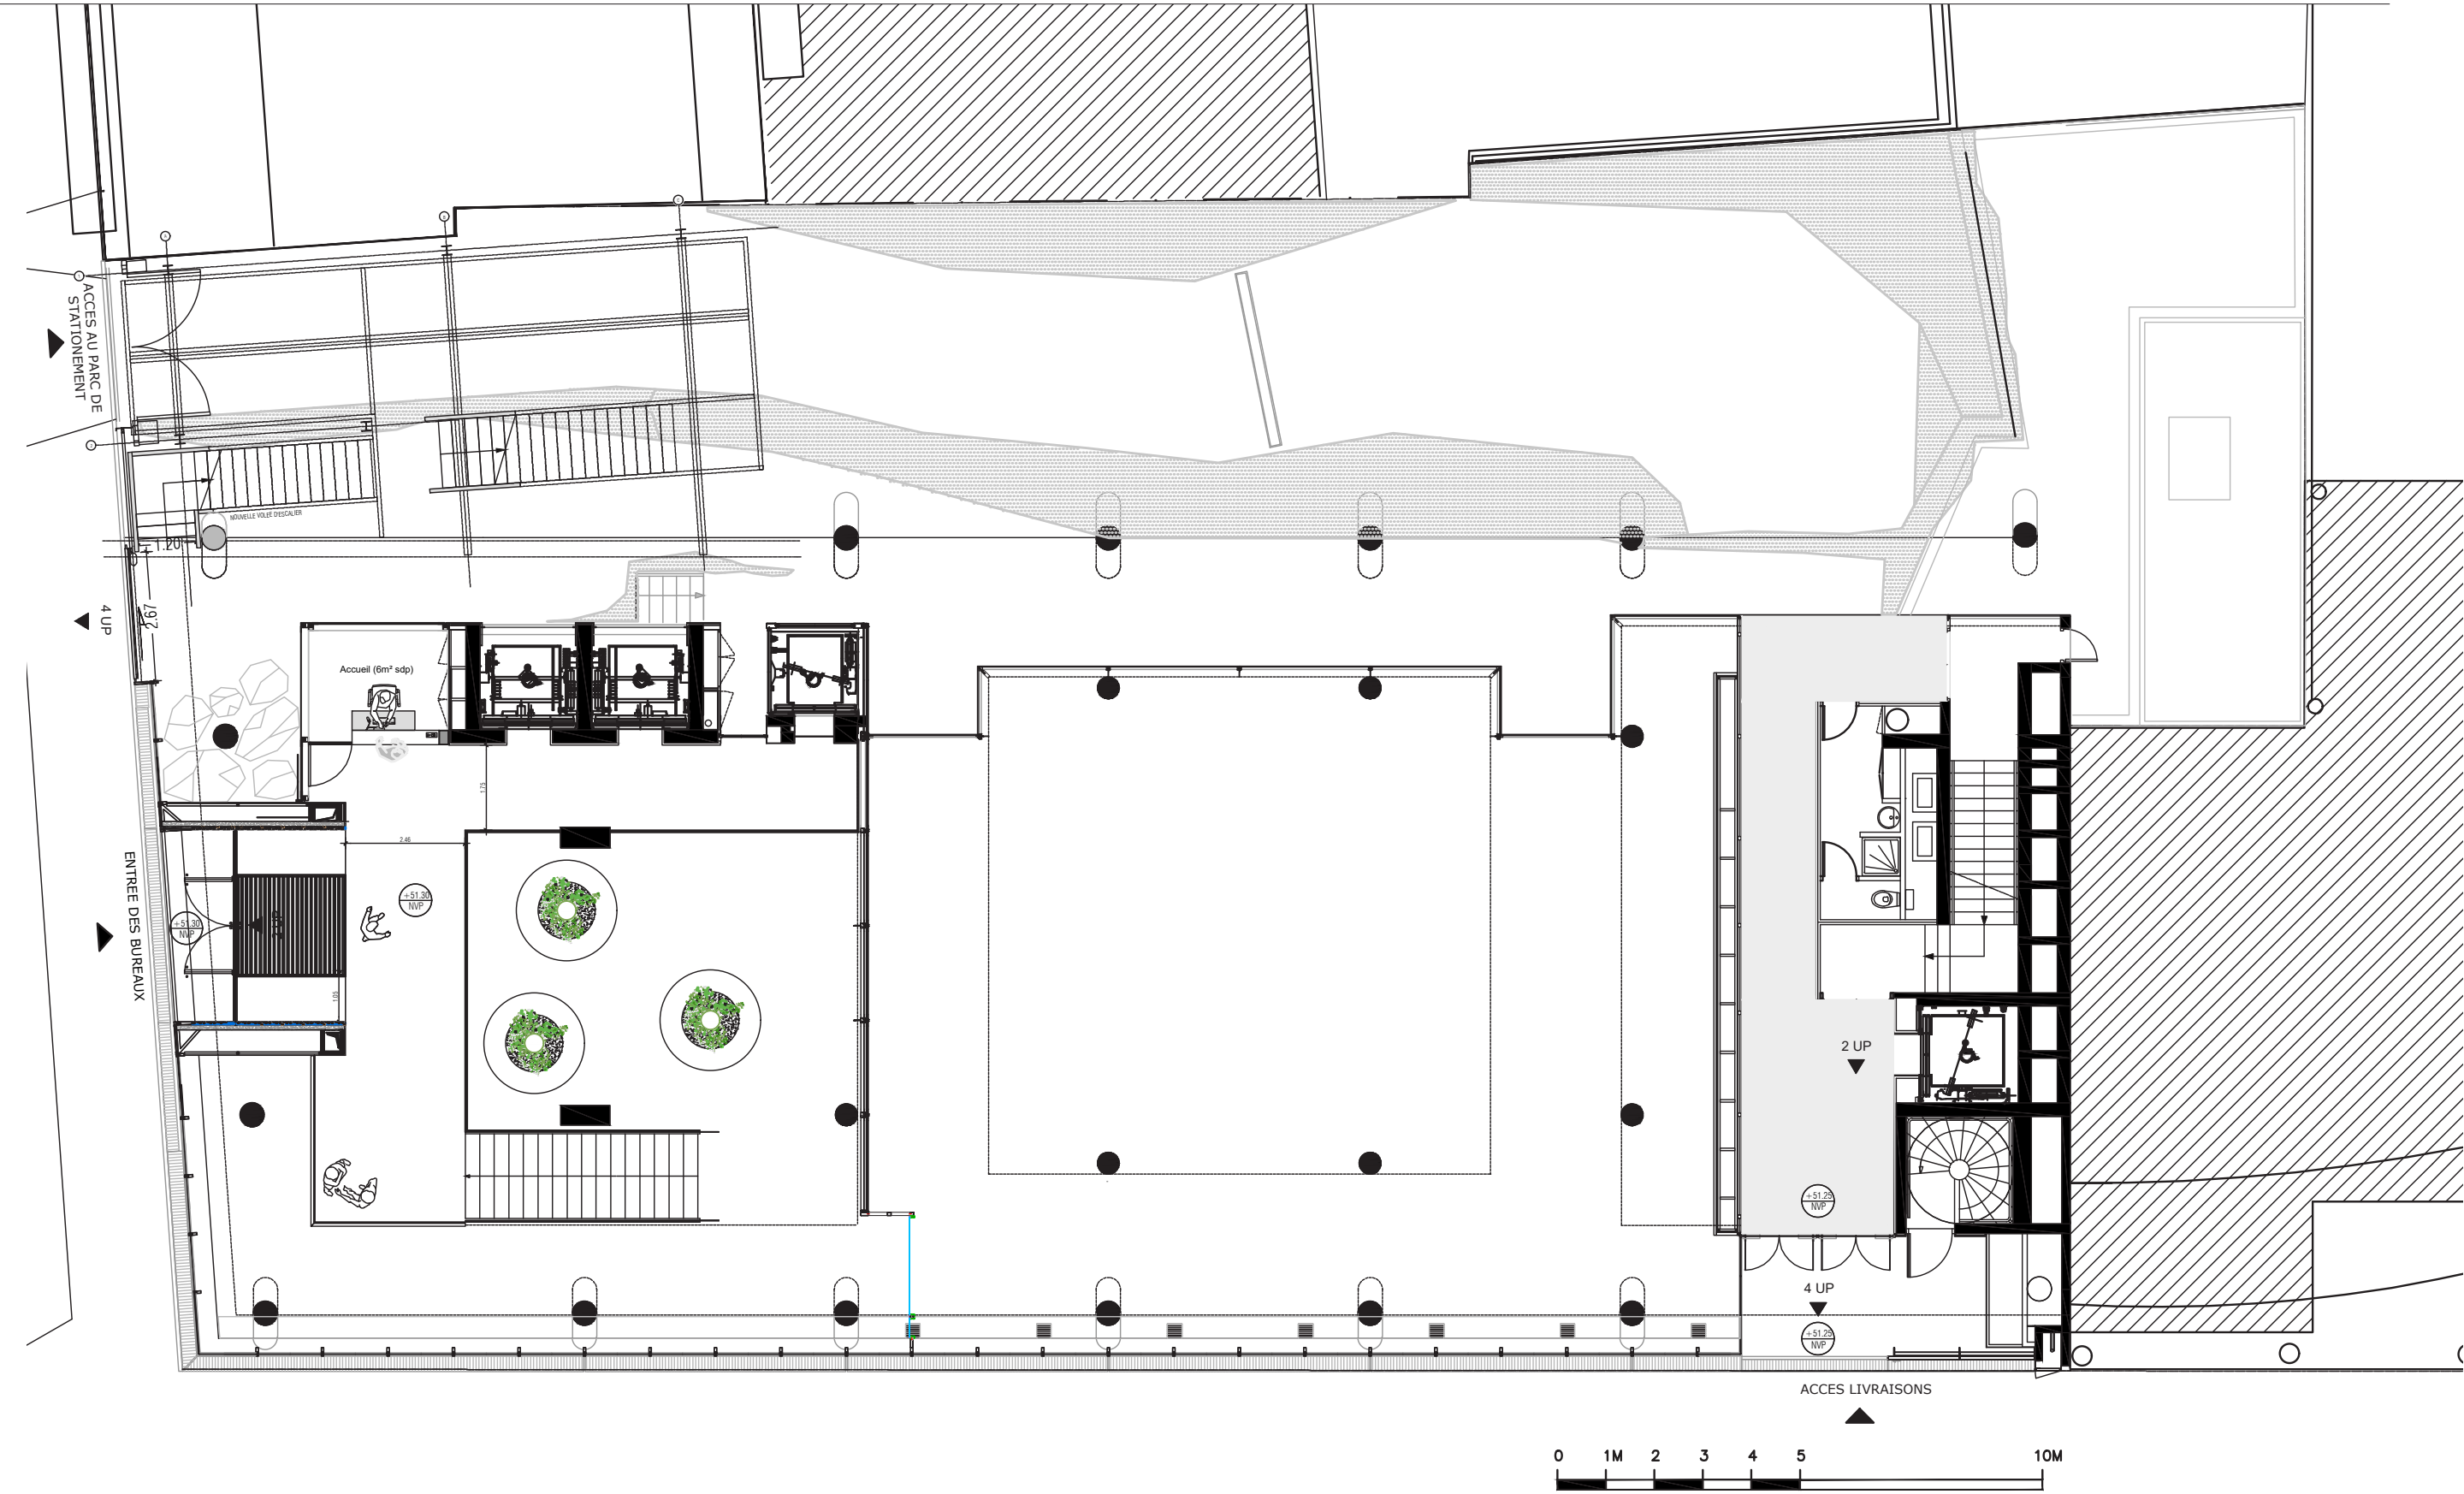


3 PLANS

troisième étage

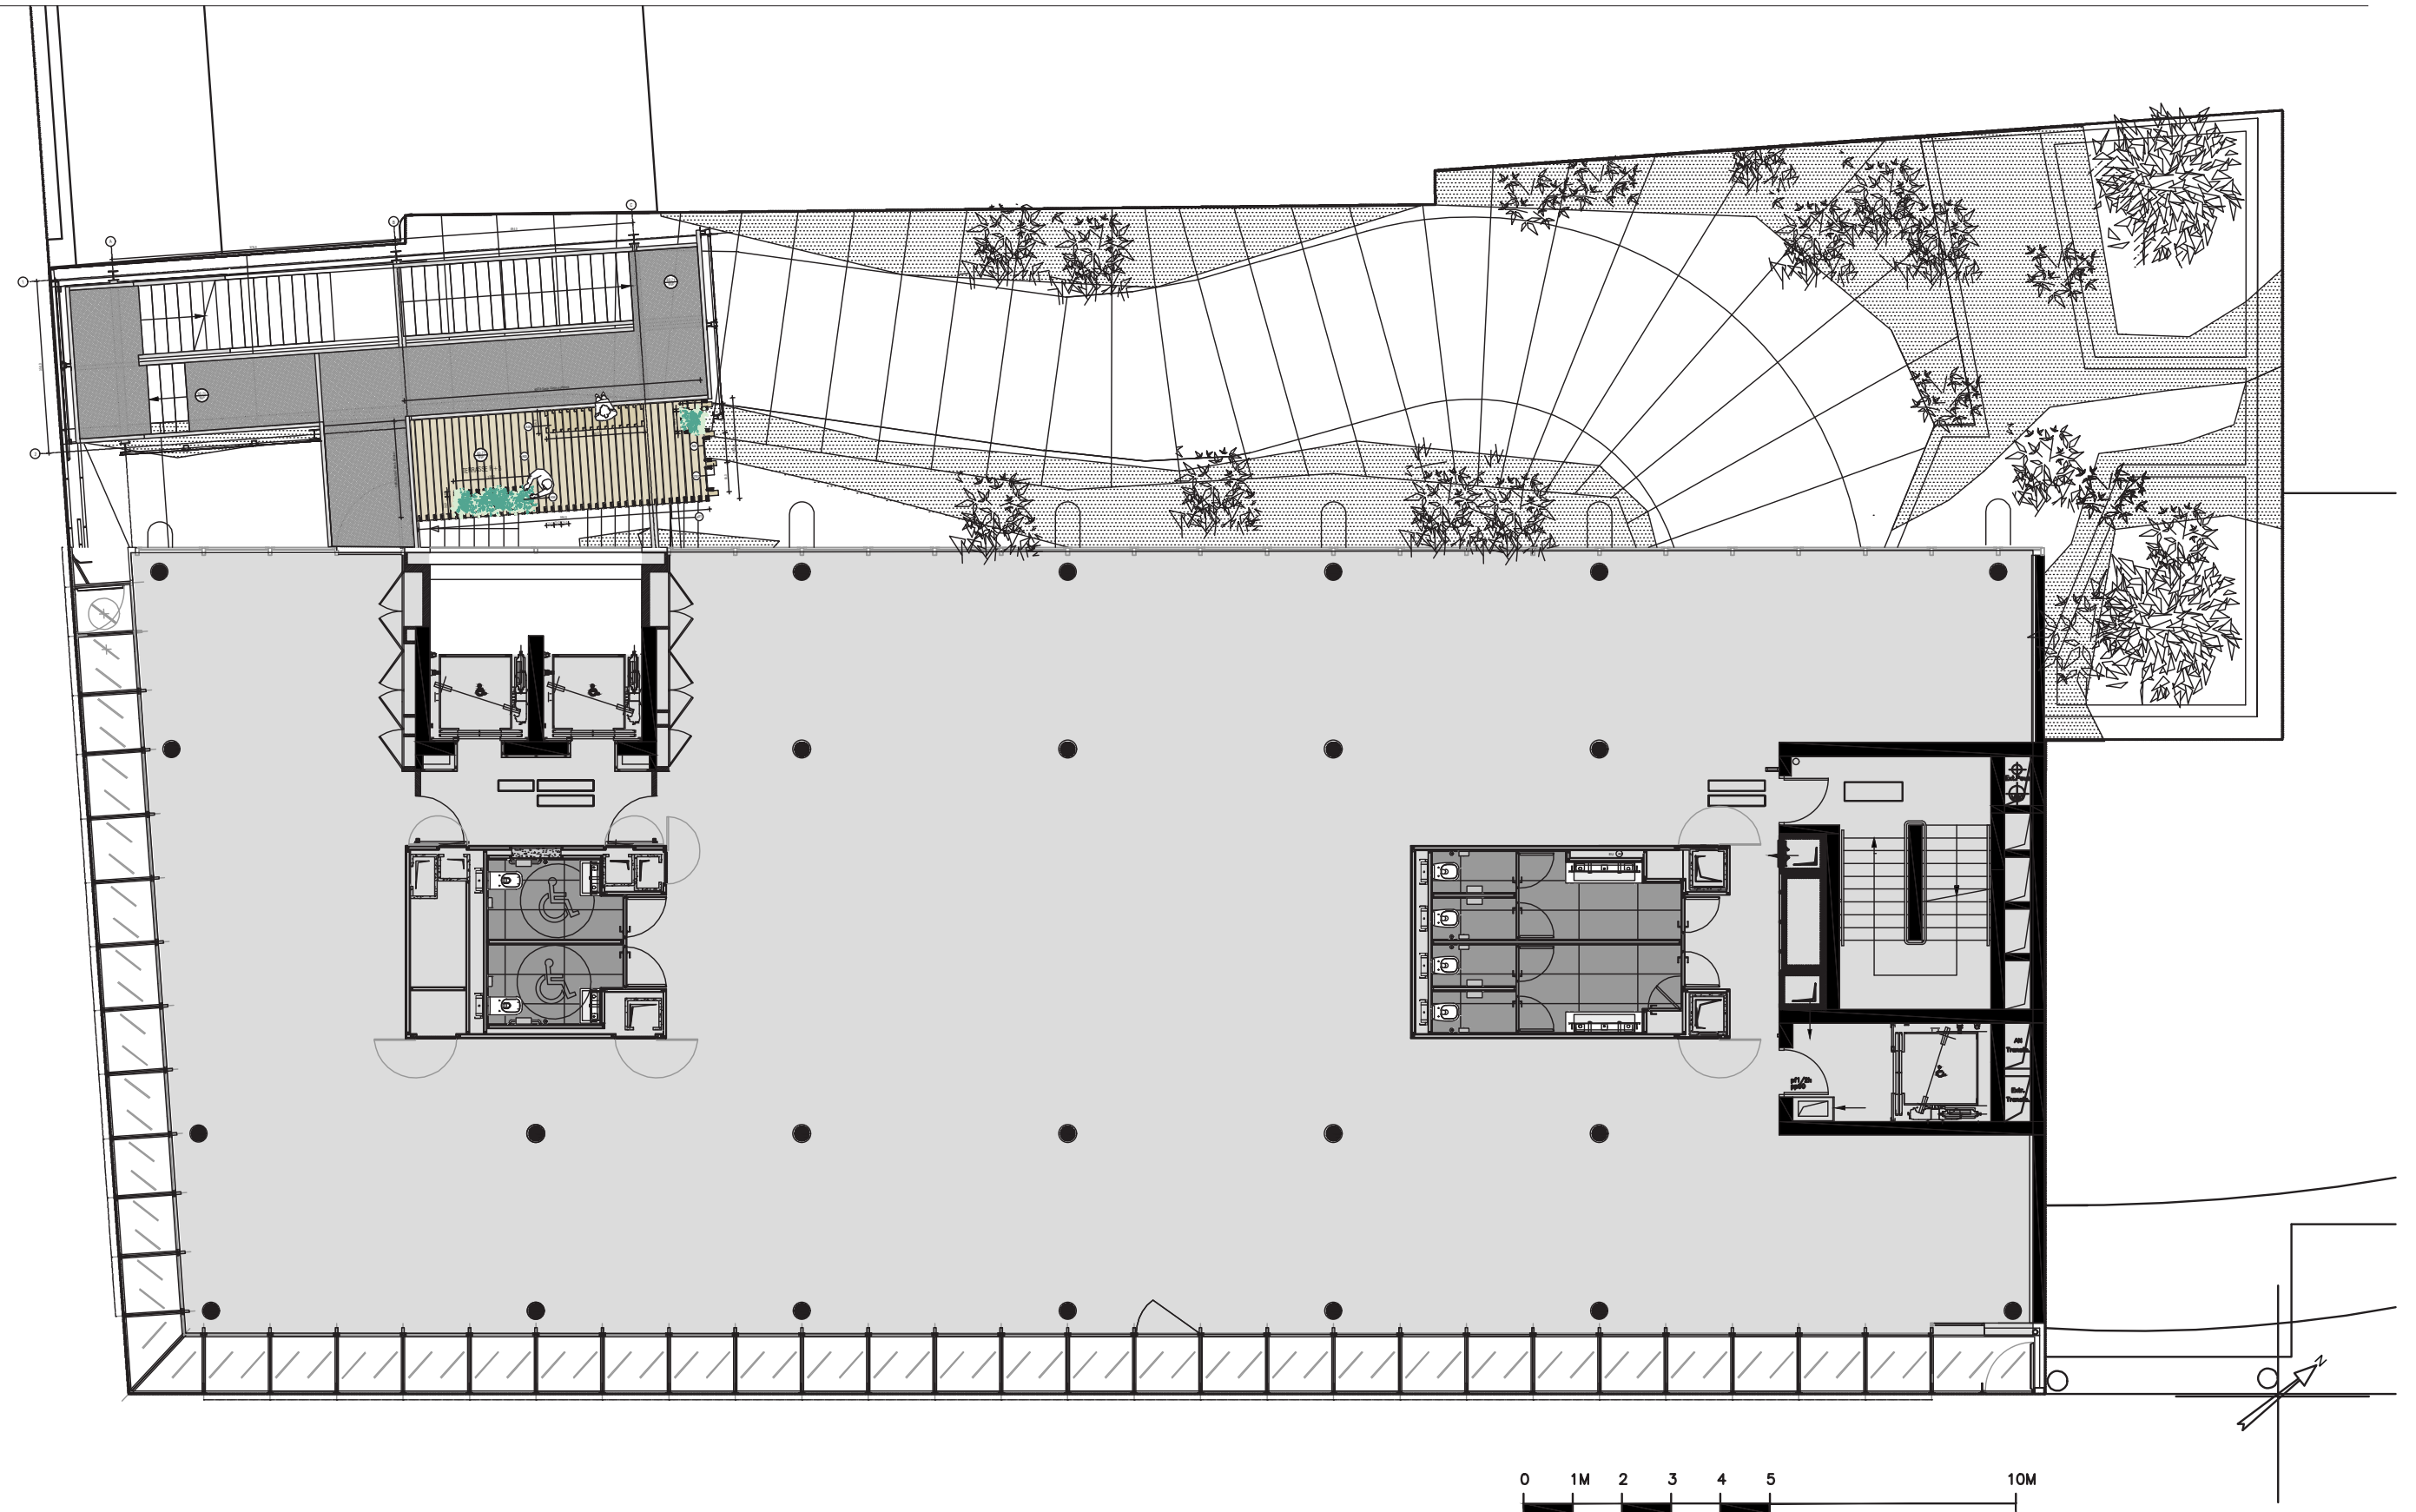

5 PLANS

cinquième étage

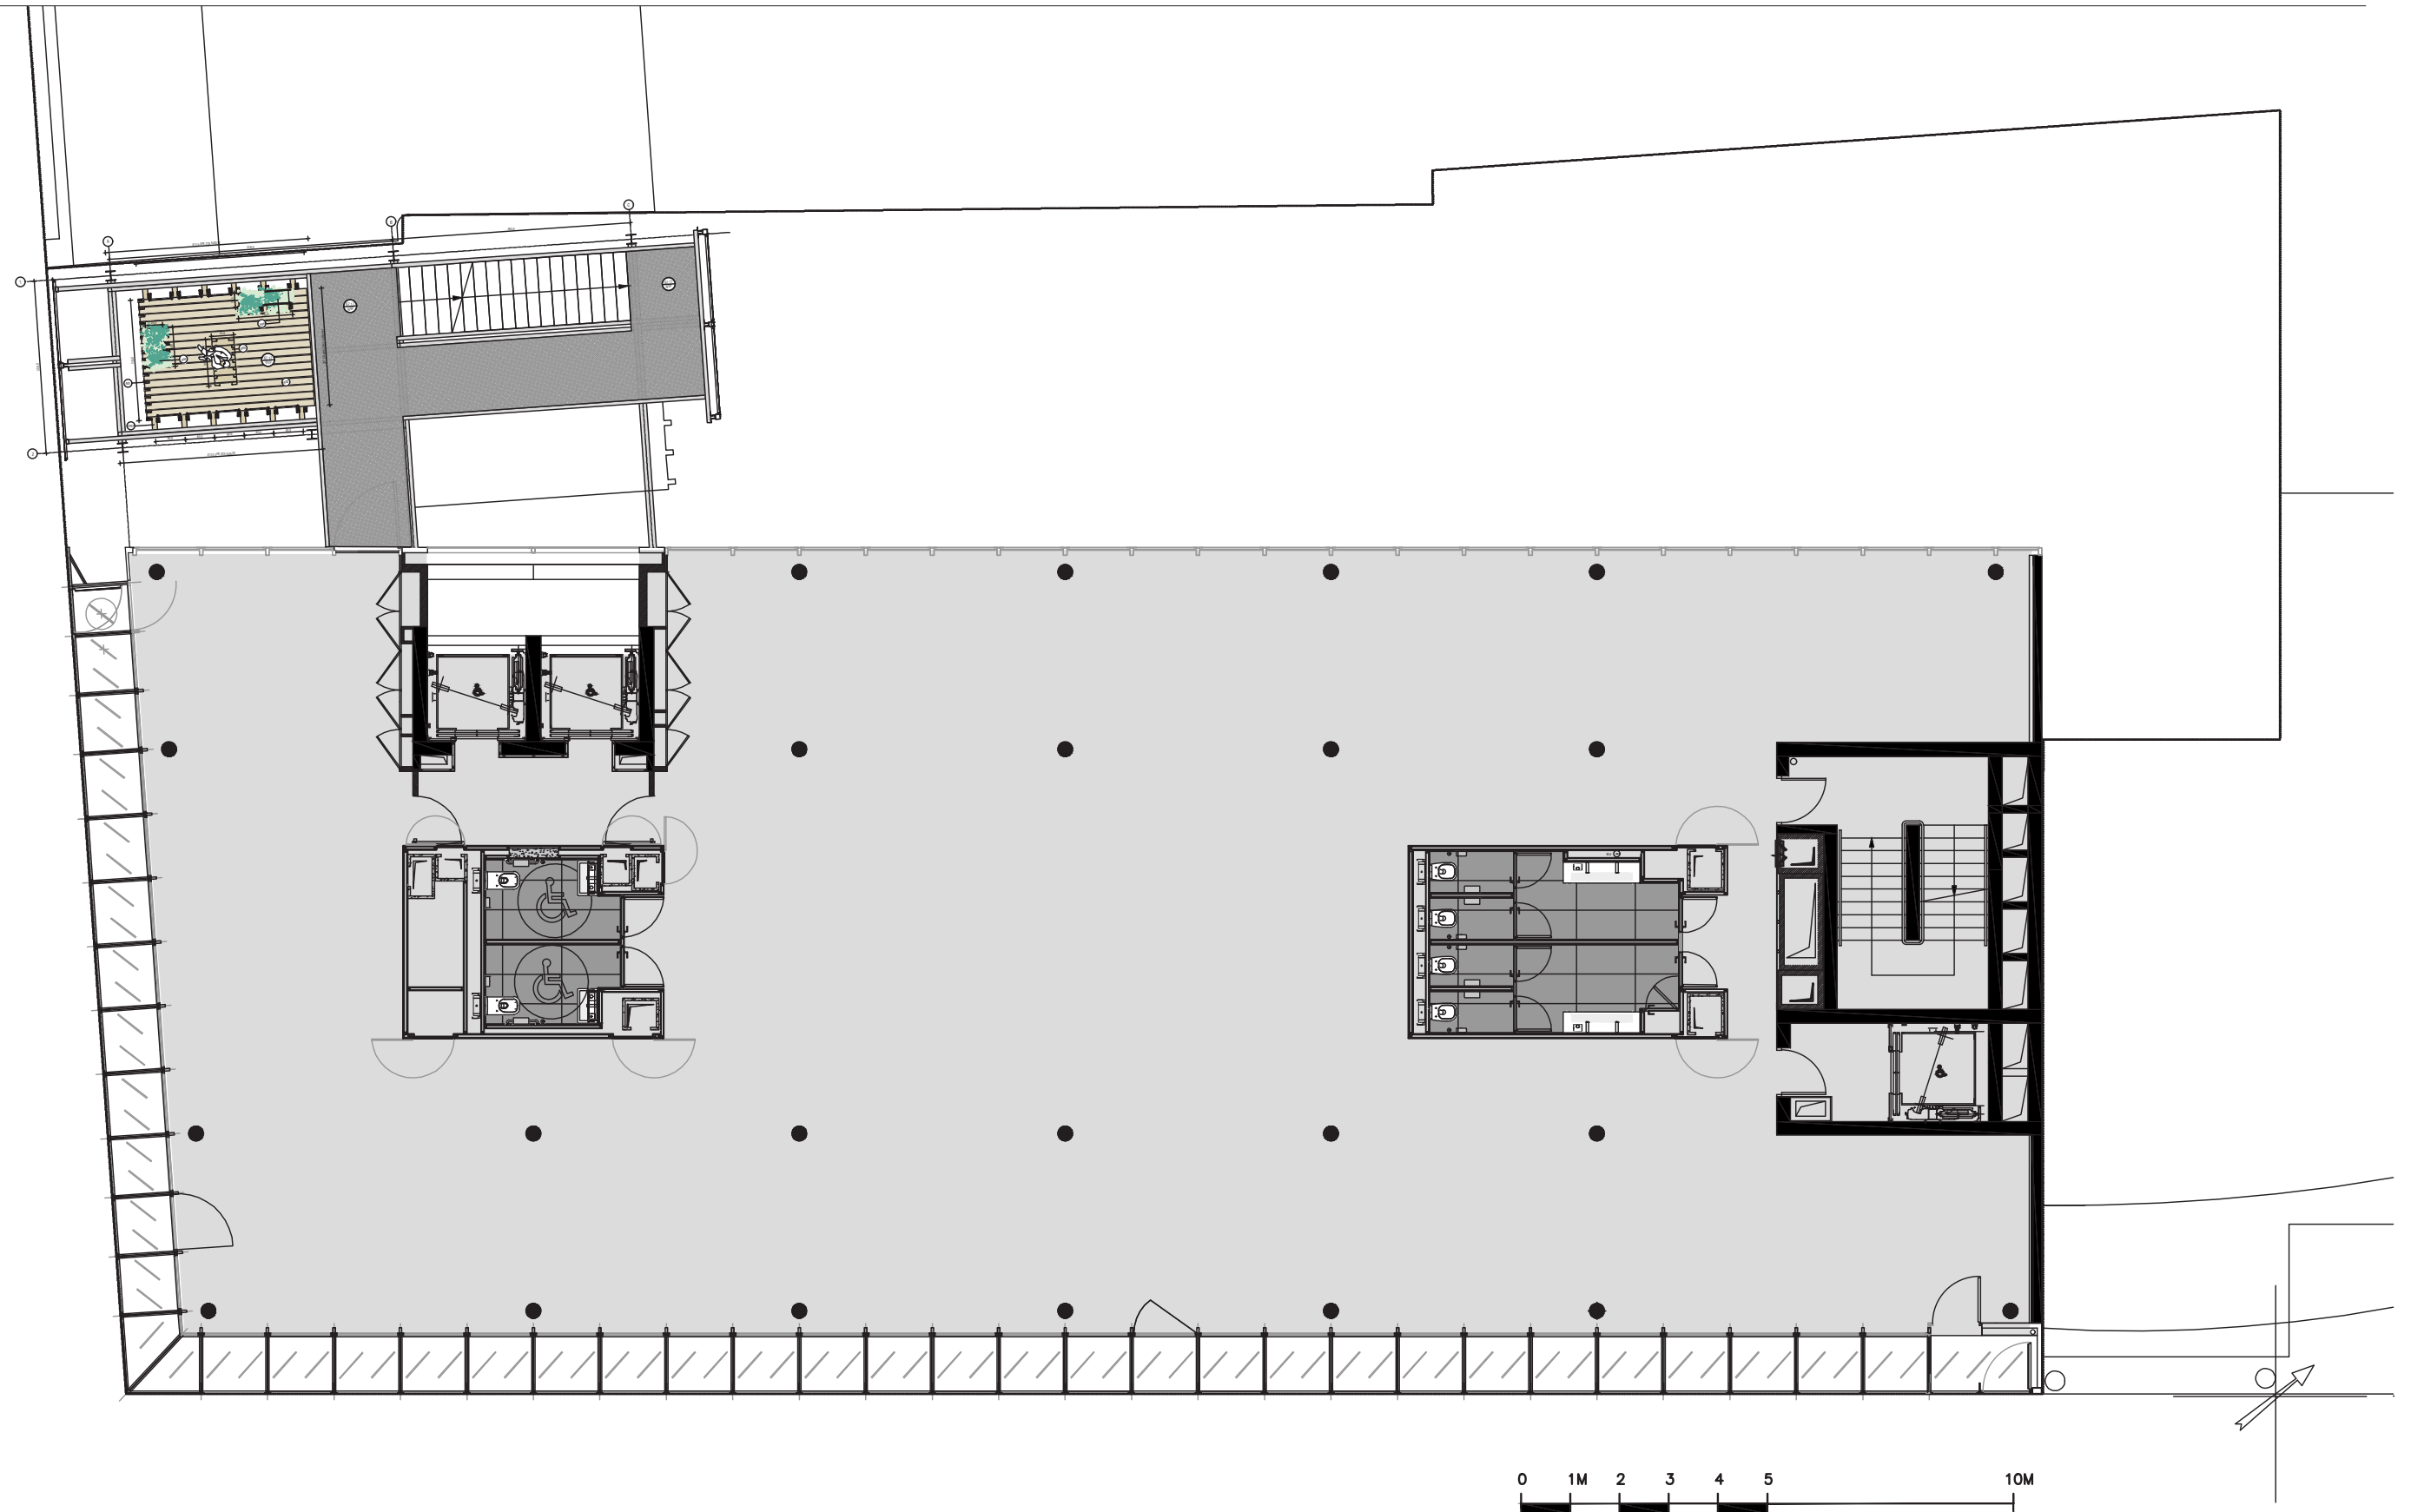



MAITRE D'OUVRAGE




ASSISTANT MAITRE D'OUVRAGE



ARCHITECTE mandataire
Maître d'Œuvre d'Exécution

PATRICK BLANC


BOTANISTE

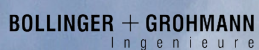

BET STRUCTURE BOIS



BET FACADES

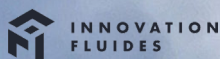

BET FLUIDES



ECONOMISTE



ACOUSTICIEN



PREVENTIONNISTE



AMD Breeam

ART XBAT

OPC

